

宗地图


单位: m. m²

宗地编号:

权利人: 韩城市退役军人事务局

地籍图号: 3926.60-37448.50

面积: 28713.70

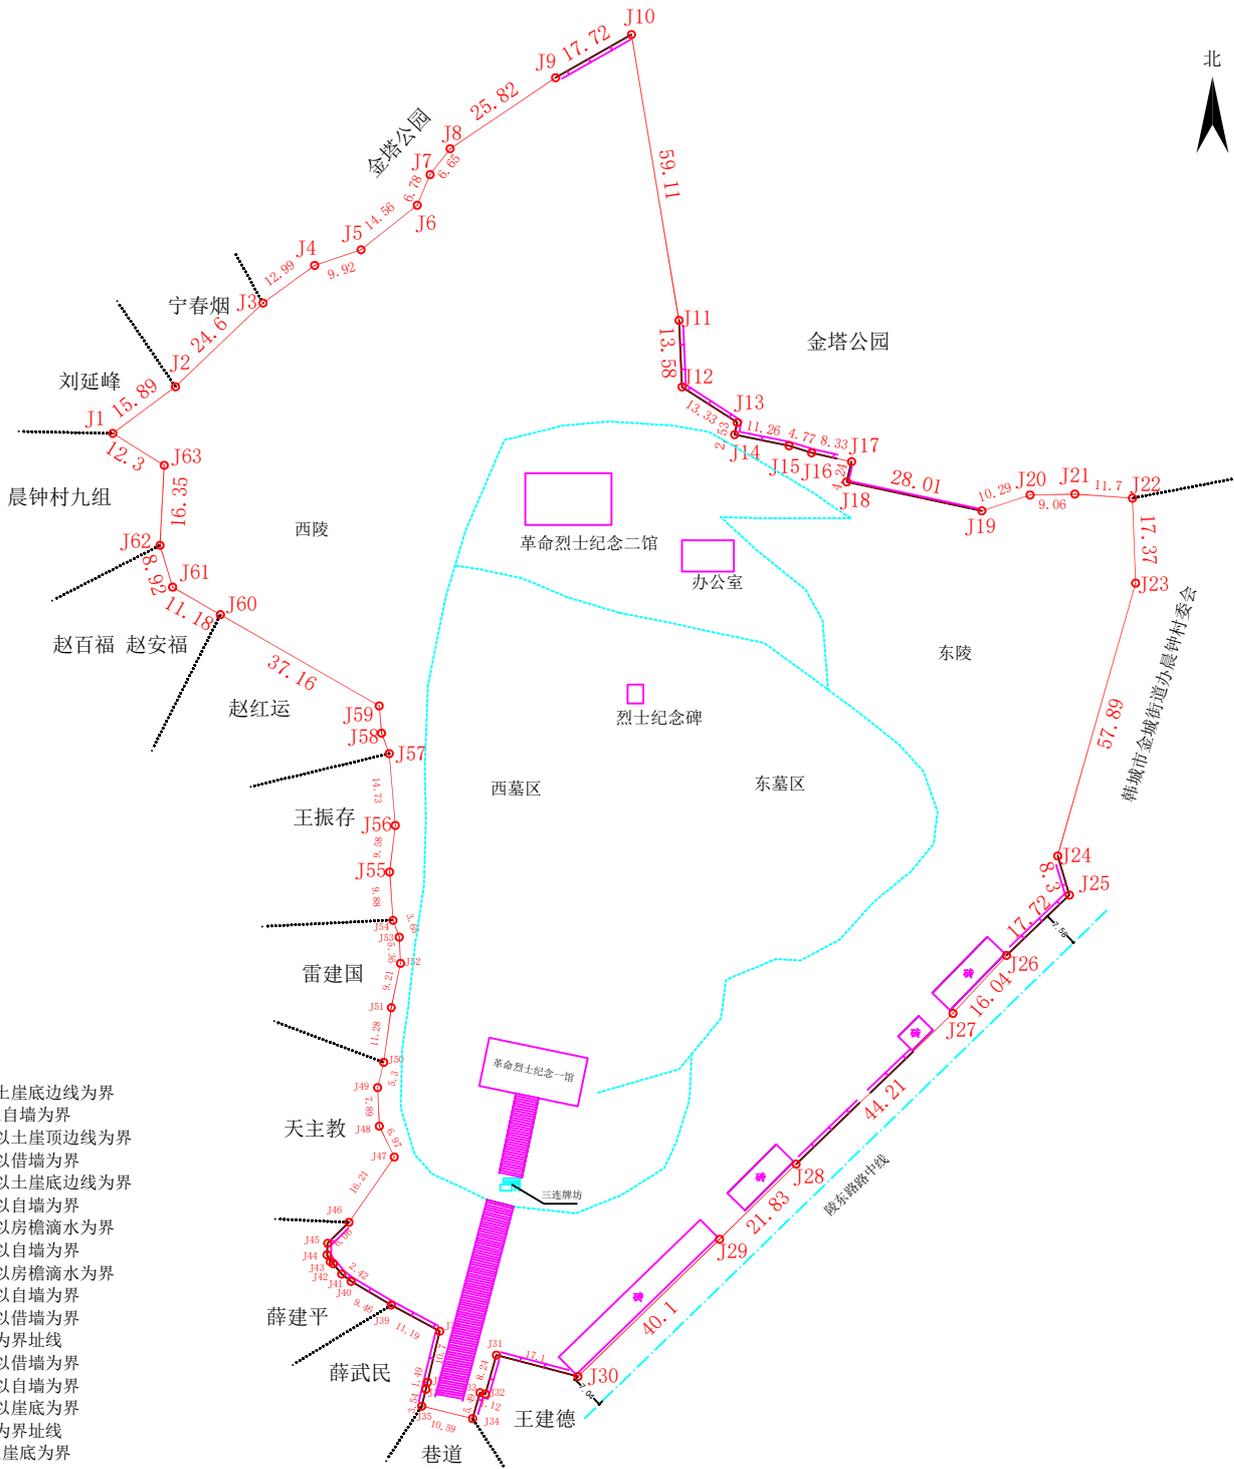

界址说明:

- J1~J9以土崖底边线为界
- J9~J10以自墙为界
- J10~J11以土崖顶边线为界
- J11~J19以借墙为界
- J19~J24以土崖底边线为界
- J24~J26以自墙为界
- J26~J27以房檐滴水为界
- J27~J28以自墙为界
- J28~J30以房檐滴水为界
- J30~J31以自墙为界
- J31~J34以借墙为界
- J34~J35为界址线
- J35~J38以借墙为界
- J38~J46以自墙为界
- J46~J59以崖底为界
- J59~J61为界址线
- J61~J1以崖底为界

陕西新天地测绘有限公司

2024年3月20日

1:1000

绘图员: 师盼

2024年3月20日

审核员: 王强